


# PLAN DU PÔLE D'ACTIVITÉS D'AIX-EN-PROVENCE

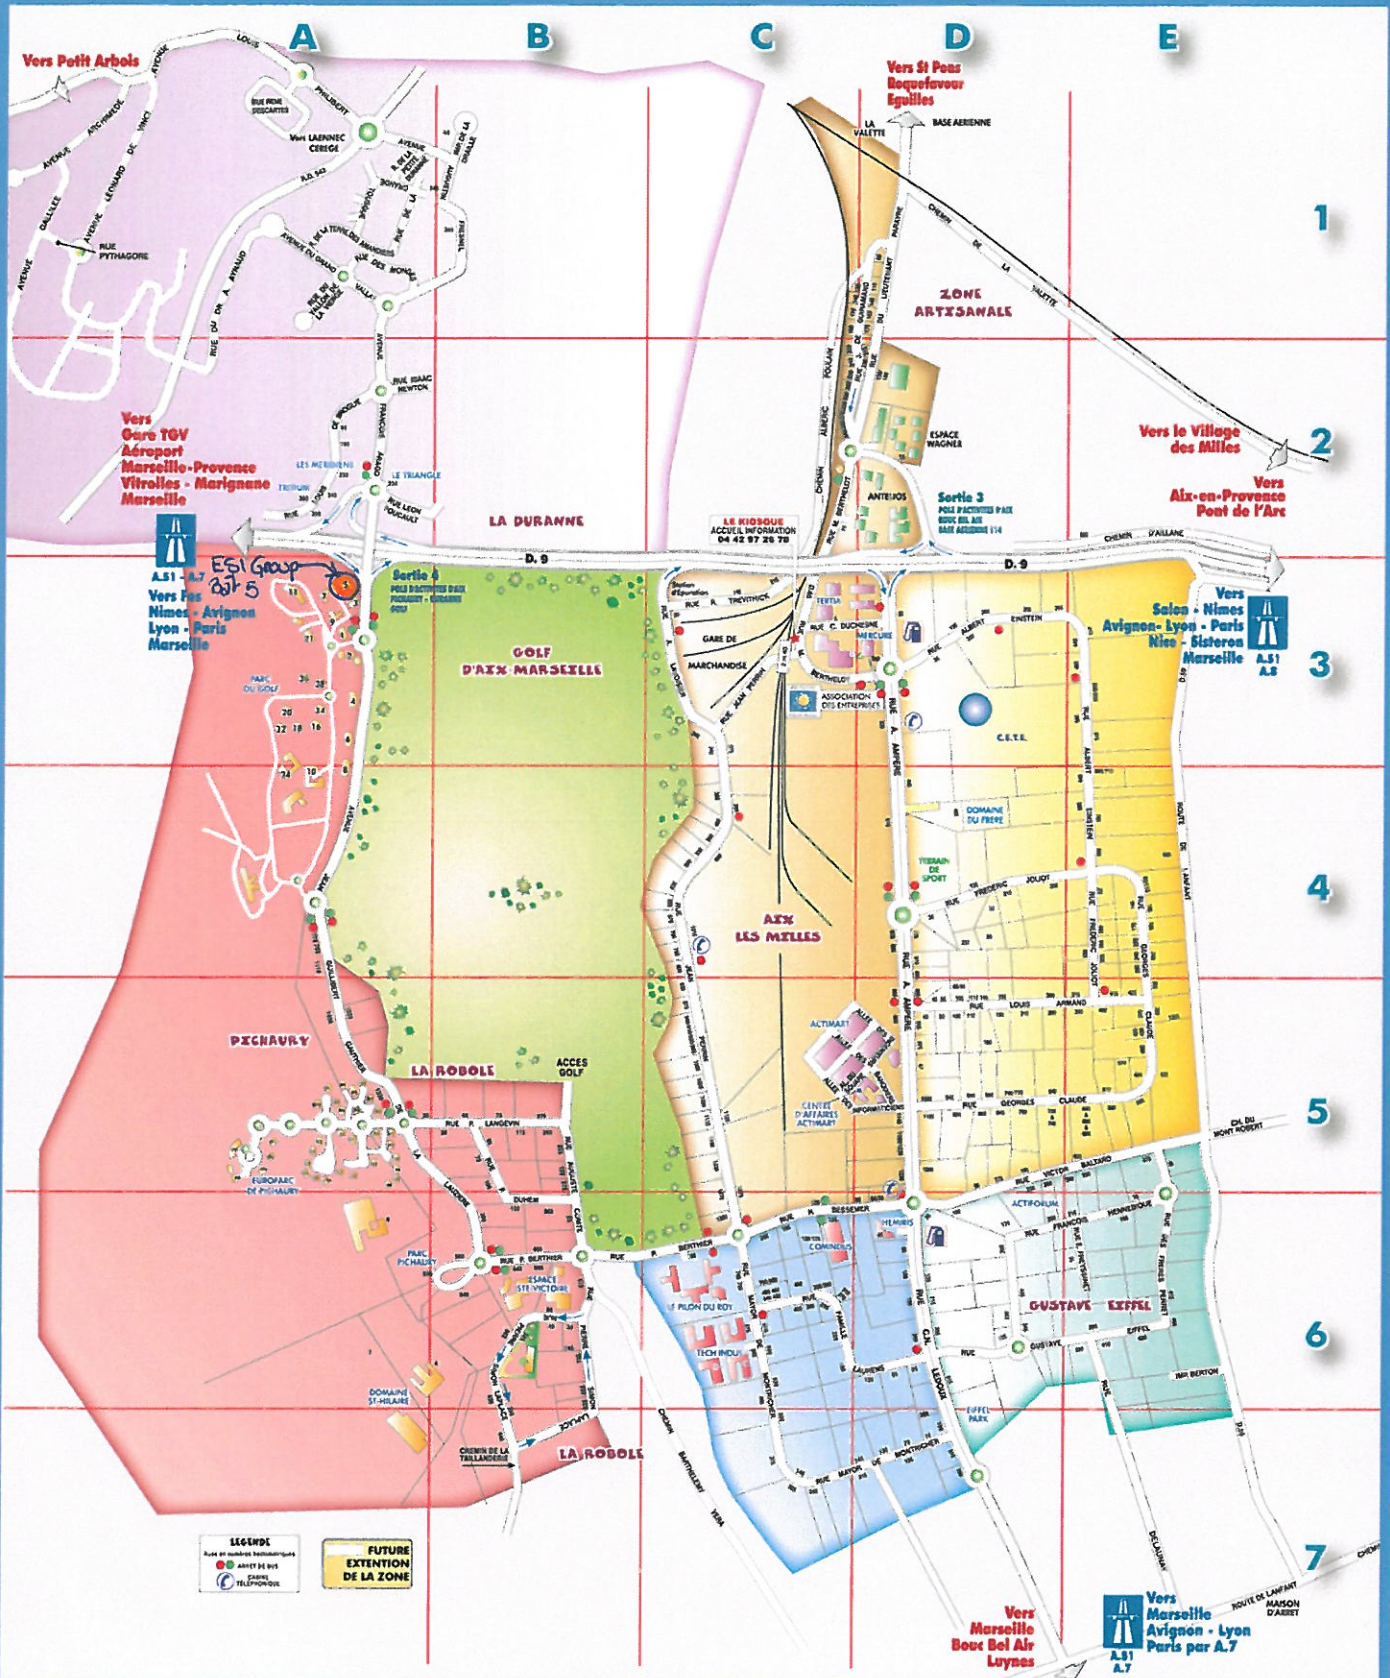

## LISTE DES RUES

AMPERE (Rue A.)	D.3.4.5
ARAGO (Avenue François)	A.1.2
ARCHIMEDE (Avenue)	A.1
ARNAUD (Rue Louis)	D.5
BALZARD (Rue Victor)	D.E.2.6
BANQUELERS (Avenue des)	C.D.3
BERTHELLOT (Rue M.)	C.D.3
BERTHELET (Rue P.)	C.D.6
BERTON (Impasse)	D.6
BESSEMER (Rue M.)	C.D.9
CLAUDE (Rue Georges)	D.E.4.5
COMTE (Rue Auguste)	D.3.6
DE BROGLIE (Rue Louis)	A.2
DE LANIVAY (Rue Henri)	A.6
DE VINCI (Avenue Léonard)	E.1

DRIELLE (Impasse de la)	D.7
DUMER (Rue P.)	D.5.6
EFFEL (Rue Gustave)	D.E.8
ENGELER (Rue Albert)	D.E.3.4
EMANT (Rue de)	E.2.4.6.7
FOUCAULT (Rue Louis)	A.2
FRESNEL (Avenue Augustin)	A.B.1
FRESNET (Rue Eugène)	E.1
GARLES (Impasse)	A.1
GAUTHIER (Rue de la Lauze)	A.3.4.5.6
GRAND VALLAT (Avenue du)	A.1
GRANDE TOUSSE (Rue de la)	A.1.1
HENRIODIE (Rue François)	D.E.8
INDRACQUES (Avenue des)	C.D.5
INDEURIS (Avenue des)	D.3
JOUOT (Rue Frédéric)	D.4
LANGUYN (Rue P.)	B.3
LAPLACE (Rue Pierre Simon)	D.5.7

LAURENS (Rue Famille)	C.D.6
LAVOISIER (Rue A.)	C.D.6
LEDOUX (Rue C.A.)	C.D.9
MAYOR DE MONTLHER (Rue)	C.D.9.7
NEWTON (Rue Isaac)	A.2
PARVIER (Rue du Lieutenant)	C.D.1.2
PERRET (Rue des Frères)	E.3.6
PEHRIN (Rue Jean)	C.3.4.5
PETITE DURANNE (Rue de la)	A.1
POULIN (Chemin Arrière)	C.D.2
PYTHAGORE (Rue)	C.D.5
SOAIRE (Avenue du)	C.D.5
TAILLANDIER (Chemin de la)	B.7
TREWITHICK (Rue R.)	A.1
VALETTE (Chemin de la)	B.1.2
YALLON DE LA YERRE (Rue du)	A.1.2
YERA (Chemin Barthélemy)	C.7

## NOMS DES BATIMENTS

ACTIMART	C.D.5
ACTIFORM	D.6
ARCCOIDE	C.D.2
CENTRE D'AFFAIRES	D.2
COMINDUS	C.D.9
DOMAINE DU FRERE	D.4
DOMAINE STELLAIRE	A.B.1.7
EFFEL PARK	D.5.7
ESPACE OZANNE	A.2
ESPACE SAINTE VICTOIRE	B.5
ESPACE WAGNER	D.2
GULA	D.4

GOLF D'AIX MARSEILLE	B.4
HEMIRIS	D.8
LAENNIC (Vers Arbois)	A.1
LE FILON DU ROI	C.6
MERCURE	A.3
MERIDIENS GRES	A.2
PARC CLUB DU GOLF	A.3
TECH INDUS	C.6
TRIANGLE (A.)	C.2
TRIDENT (LE)	C.4
TRITUM	A.2

Graphique Géométrie Et Urbanisme  
 100, Rue Pierre Simon Laplace  
 13008 Aix-en-Provence Cedex 01  
 Tél. 04 91 27 11 11 - Fax 04 91 27 11 12  
 www.gis-urbanisme.com  
 Dessiné par Géométrie Et Urbanisme  
 Cartographie : Tactile - 1997 - 04 91 27 11 11